

Genehmigungsvermerke

Mitwirkung vom 5. Dezember 2024 bis 10. Januar 2025

Vorprüfung vom 22. Dezember 2025

Publikation im amtlichen Anzeiger vom ...
Öffentliche Auflage vom ... bis ...

Einspracheverhandlungen am ...
Erledigte Einsprachen ...
Unerledigte Einsprachen ...
Rechtsverwahrungen ...

Beschlossen durch den Gemeinderat am ...

Beschlossen durch die Gemeindeversammlung am ...

Die Gemeindepräsidentin Die Sekretärin

.....
Patrizia Lambroia Stefanie Bernhard

Die Richtigkeit dieser Angaben bescheinigt:
Alchenflüh, den

Die Gemeindeschreiberin

.....
Stefanie Bernhard

**Genehmigt durch das kantonale Amt
für Gemeinden und Raumordnung**

AUFLAGE

Einwohnergemeinde Rüdtligen-Alchenflüh

Zonenplan-/Baureglementsänderung Schulanlage (ZÖN B/F)

Änderung Zonenplan 1:1'500


Die Änderung des
Zonenplans besteht aus:
• Änderung Baureglement
• Änderung Zonenplan

weitere Unterlagen:
• Erläuterungsbericht


April 2026

rüdtligen-alchenflüh/ortsplanerische beratung/4/änderung zön b f
(schulraumplanung)/2/04759_zpä_260428_al/ns/tf/lm



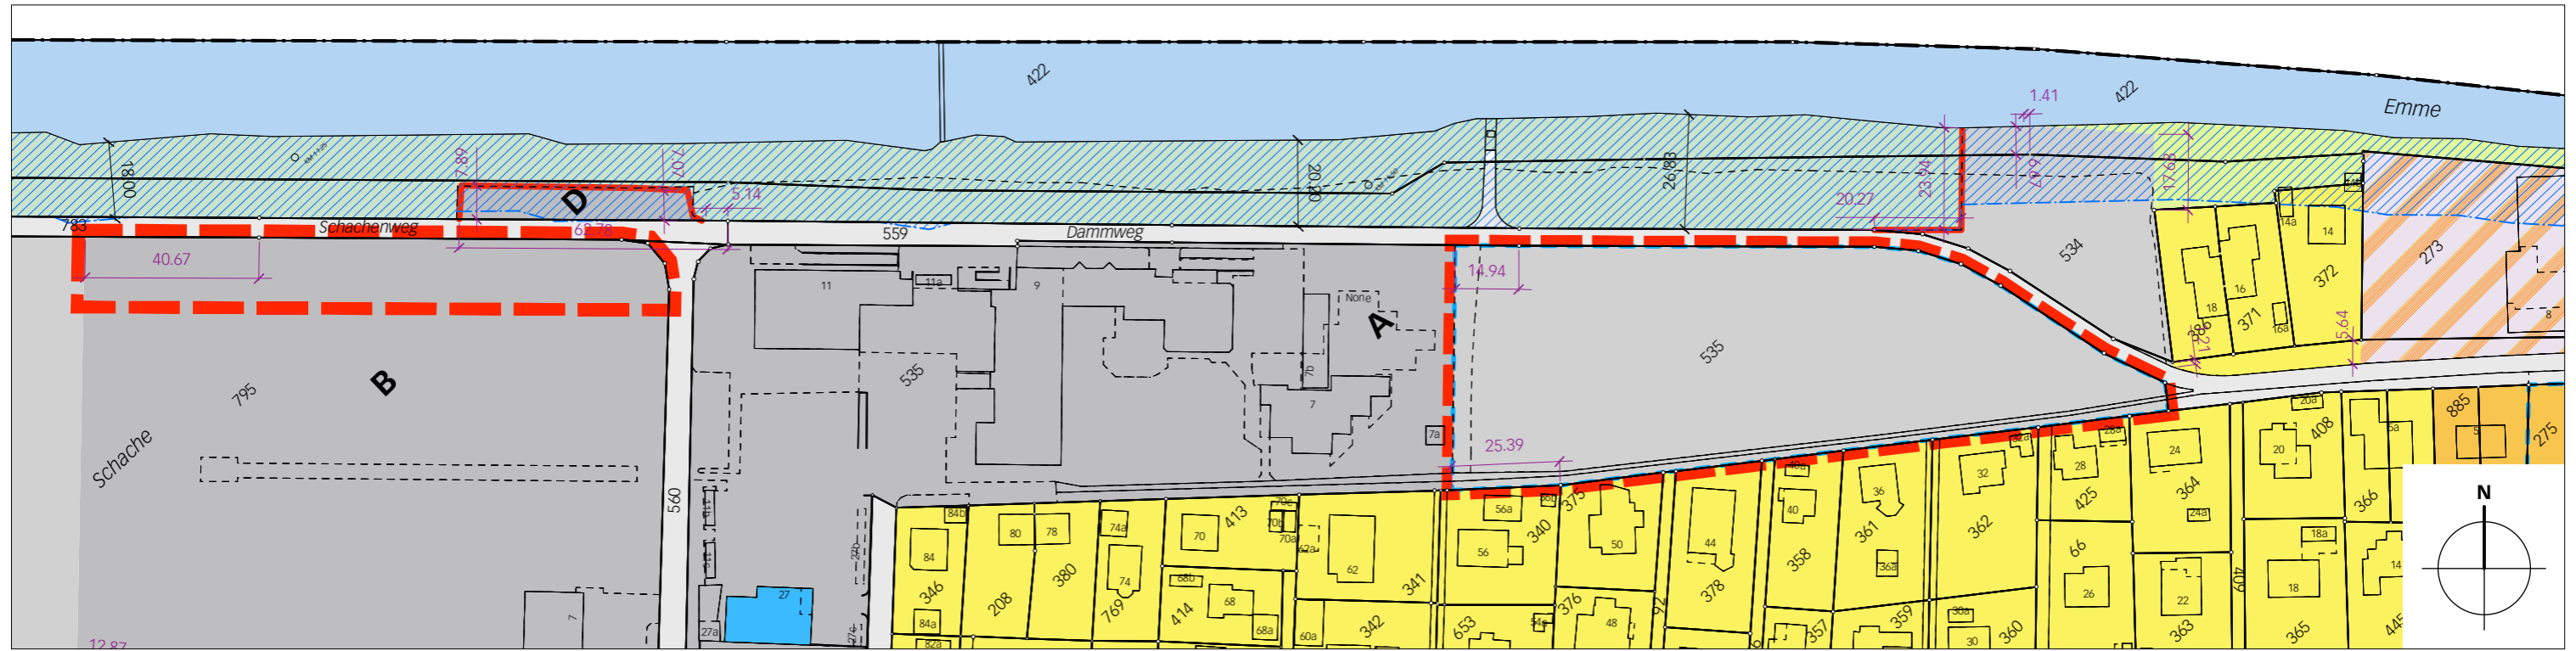

Alter Zustand

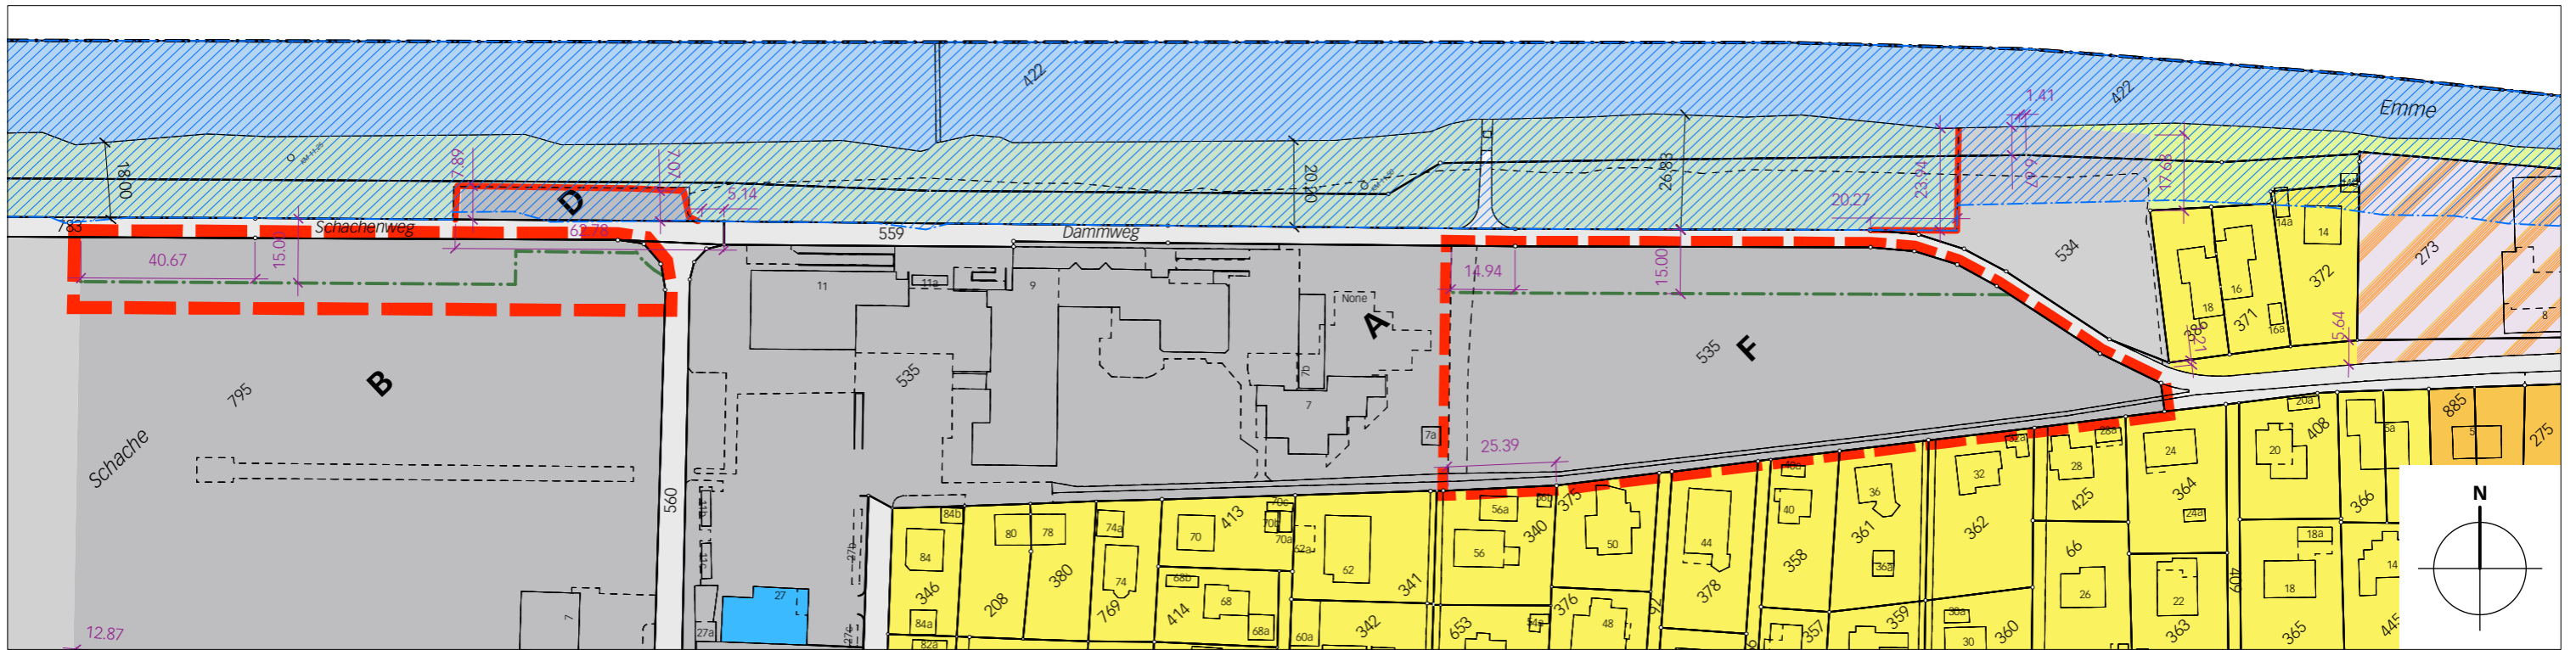

Neuer Zustand


 



Legende

-  Wirkungsbereich der Zonenplanänderung
- Inhalte:**
-  Zone für Sport und Freizeit ZSF
-  Zone für öffentliche Anlagen ZÖN
-  Wald-Baulinie

Hinweise:

-  Einfamilienhauszone E2
-  Wohnzone W2
-  Wohn- und Gewerbezone WG2
-  Grünzone GR
-  Verkehrsfläche VZ
-  Gewässerraum
-  erhaltenswerte Gebäude
-  Gemeindegrenze
-  Rechtskräftige verbindliche Waldgrenze nach Art. 10 Abs. 2 WaG genehmigt mit Verfügung vom 2. Februar 2007)

-  Wald
-  Gewässer
-  unüberbaute Bauzone

Stand AV-Daten: 06.05.2025