

24_07_ Weisses Schulhaus, 3422 Rüttligen-Alchenflüh


Untergeschoss Weiss


GEZEICHNET LN	MASSTAB -
PLAN NR. 7	ERSTELLDATUM: 27.11.2025

atelier GSW partner ag
architektur
dipl. Architekten FH SIA
DATUM REVIDIERT

DRUCK DATUM: 27.11.2025

- BESTAND
- ABBRUCH
- NEU

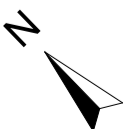

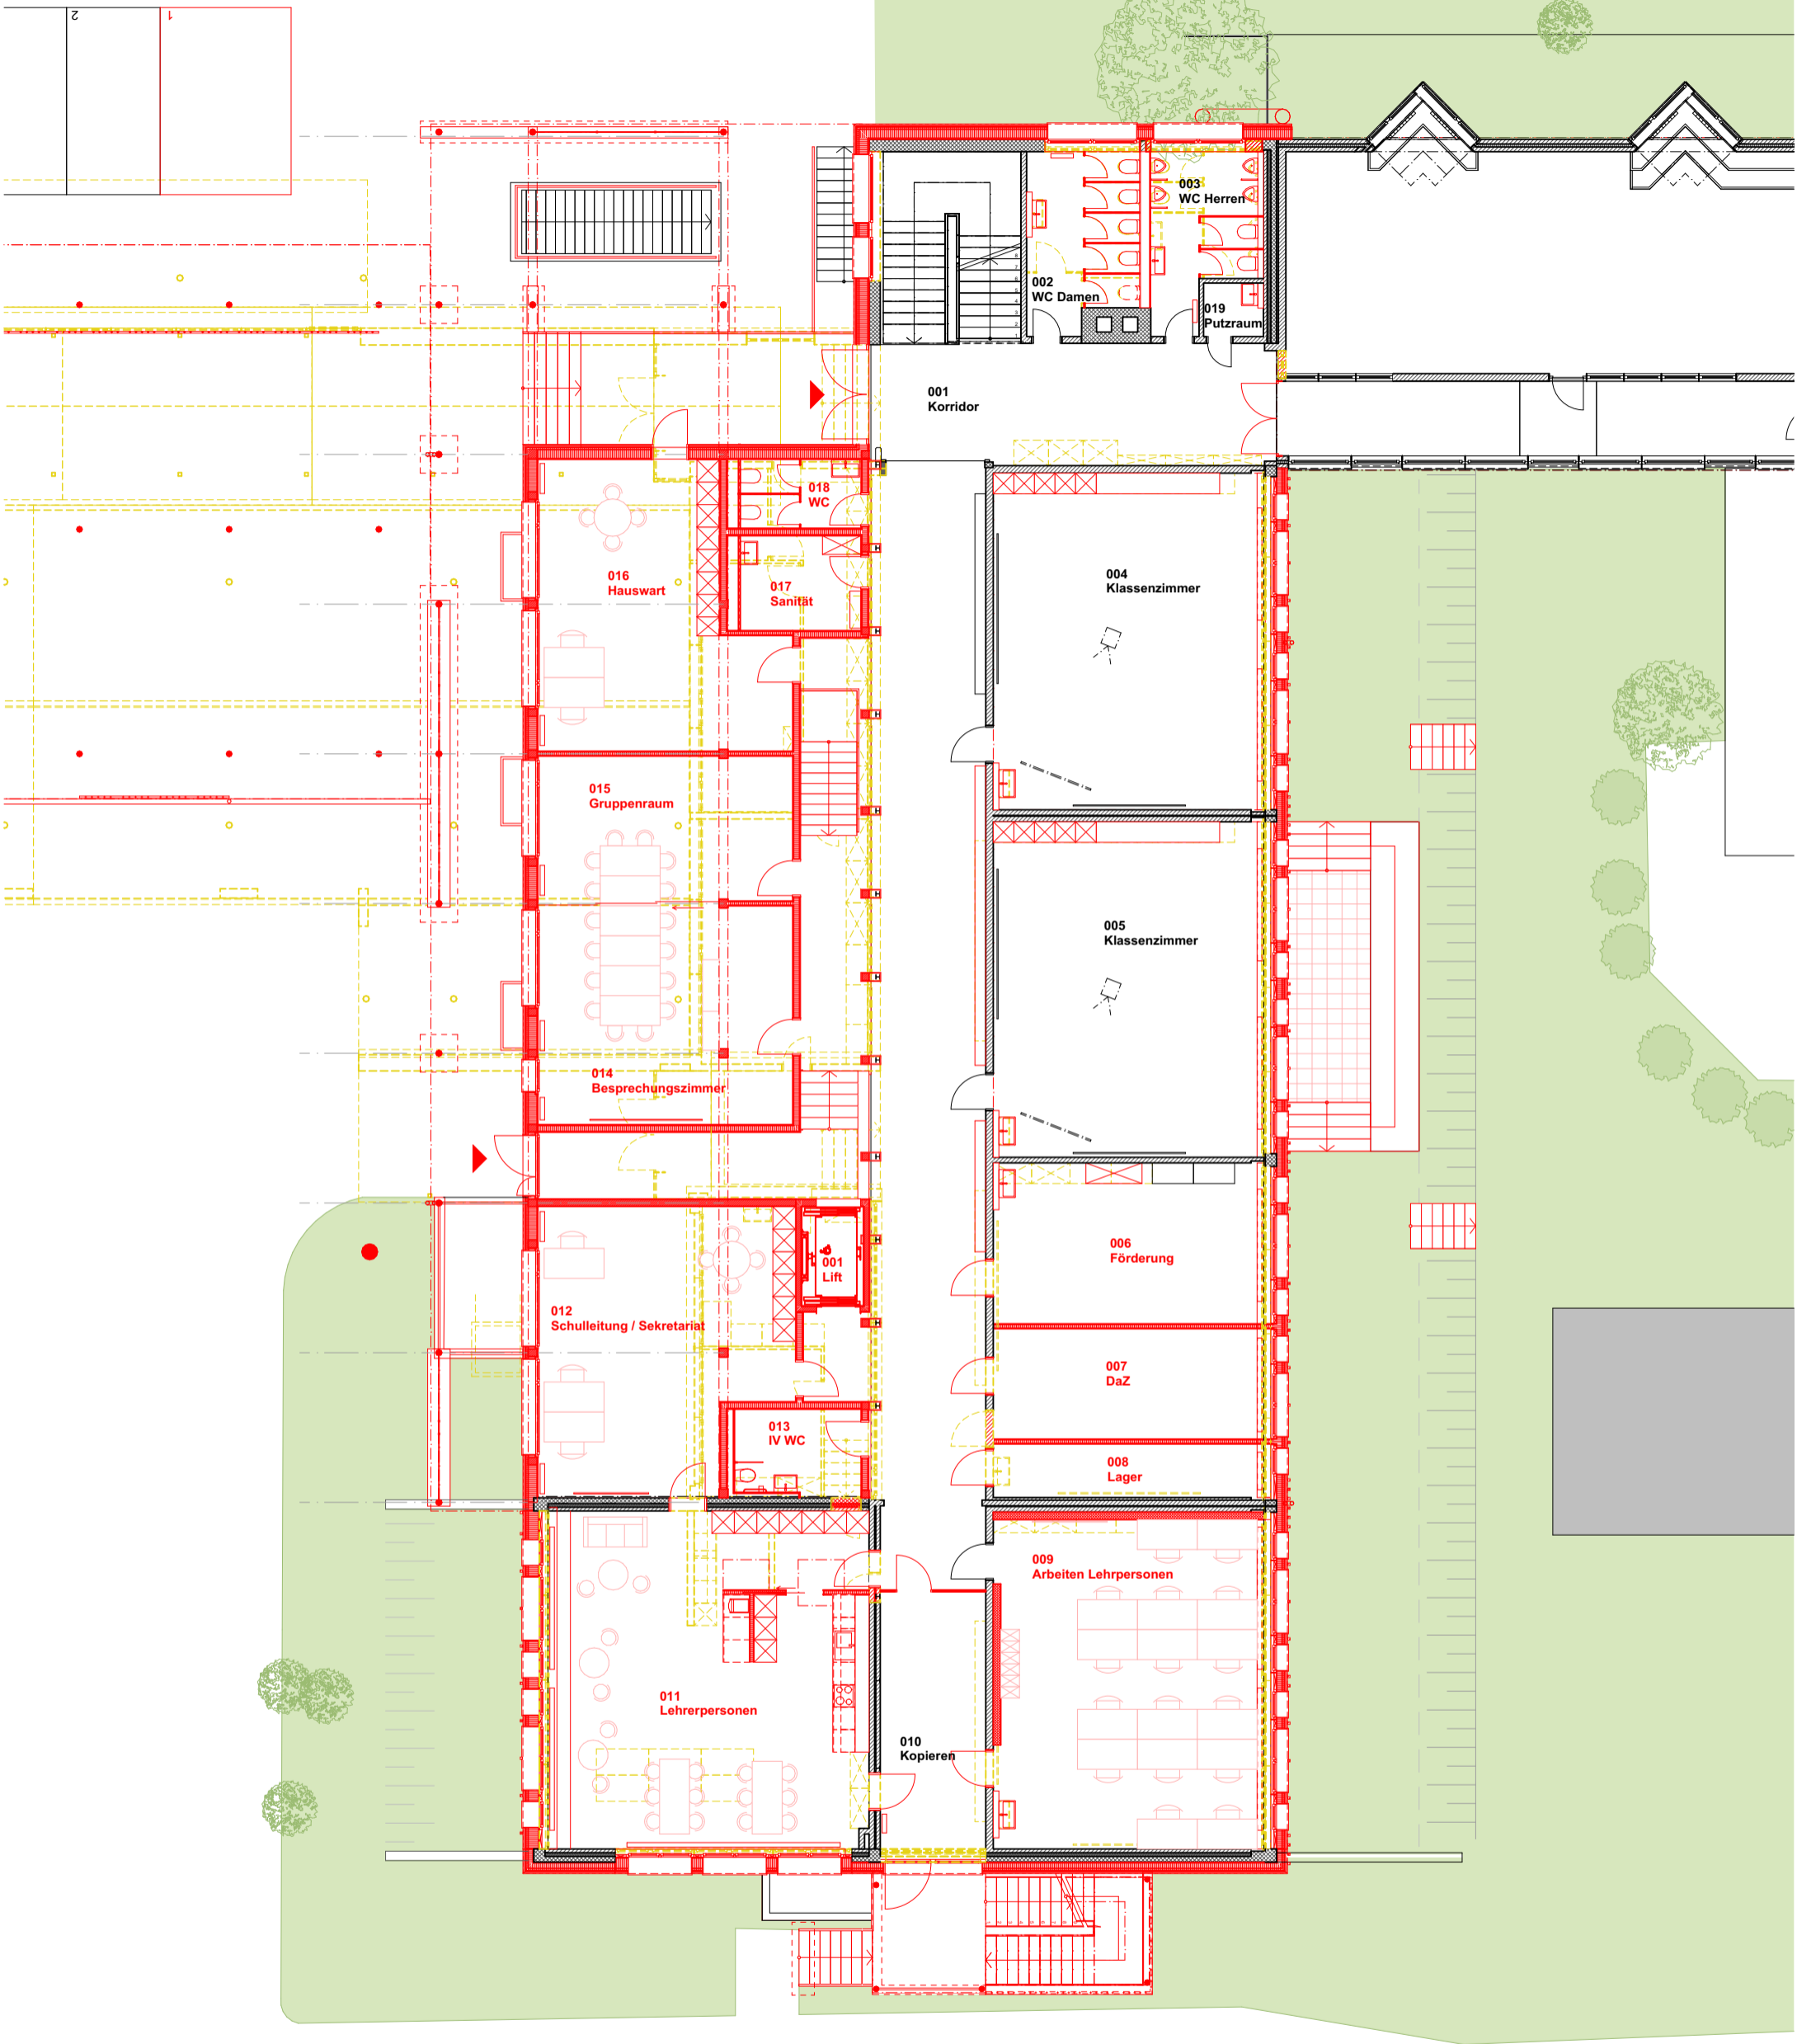

24_07_ Weisses Schulhaus, 3422 Rüttligen-Alchenflüh


Erdgeschoss Weiss


GEZEICHNET LN	MASSSTAB -
PLAN NR. 8	ERSTELLDATUM: 27.11.2025

atelier GSW partner ag
architektur
dipl. Architekten FH SIA
DATUM REVIDIERT

DRUCK DATUM: 27.11.2025

- BESTAND
- ABBRUCH
- NEU

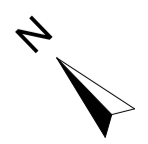

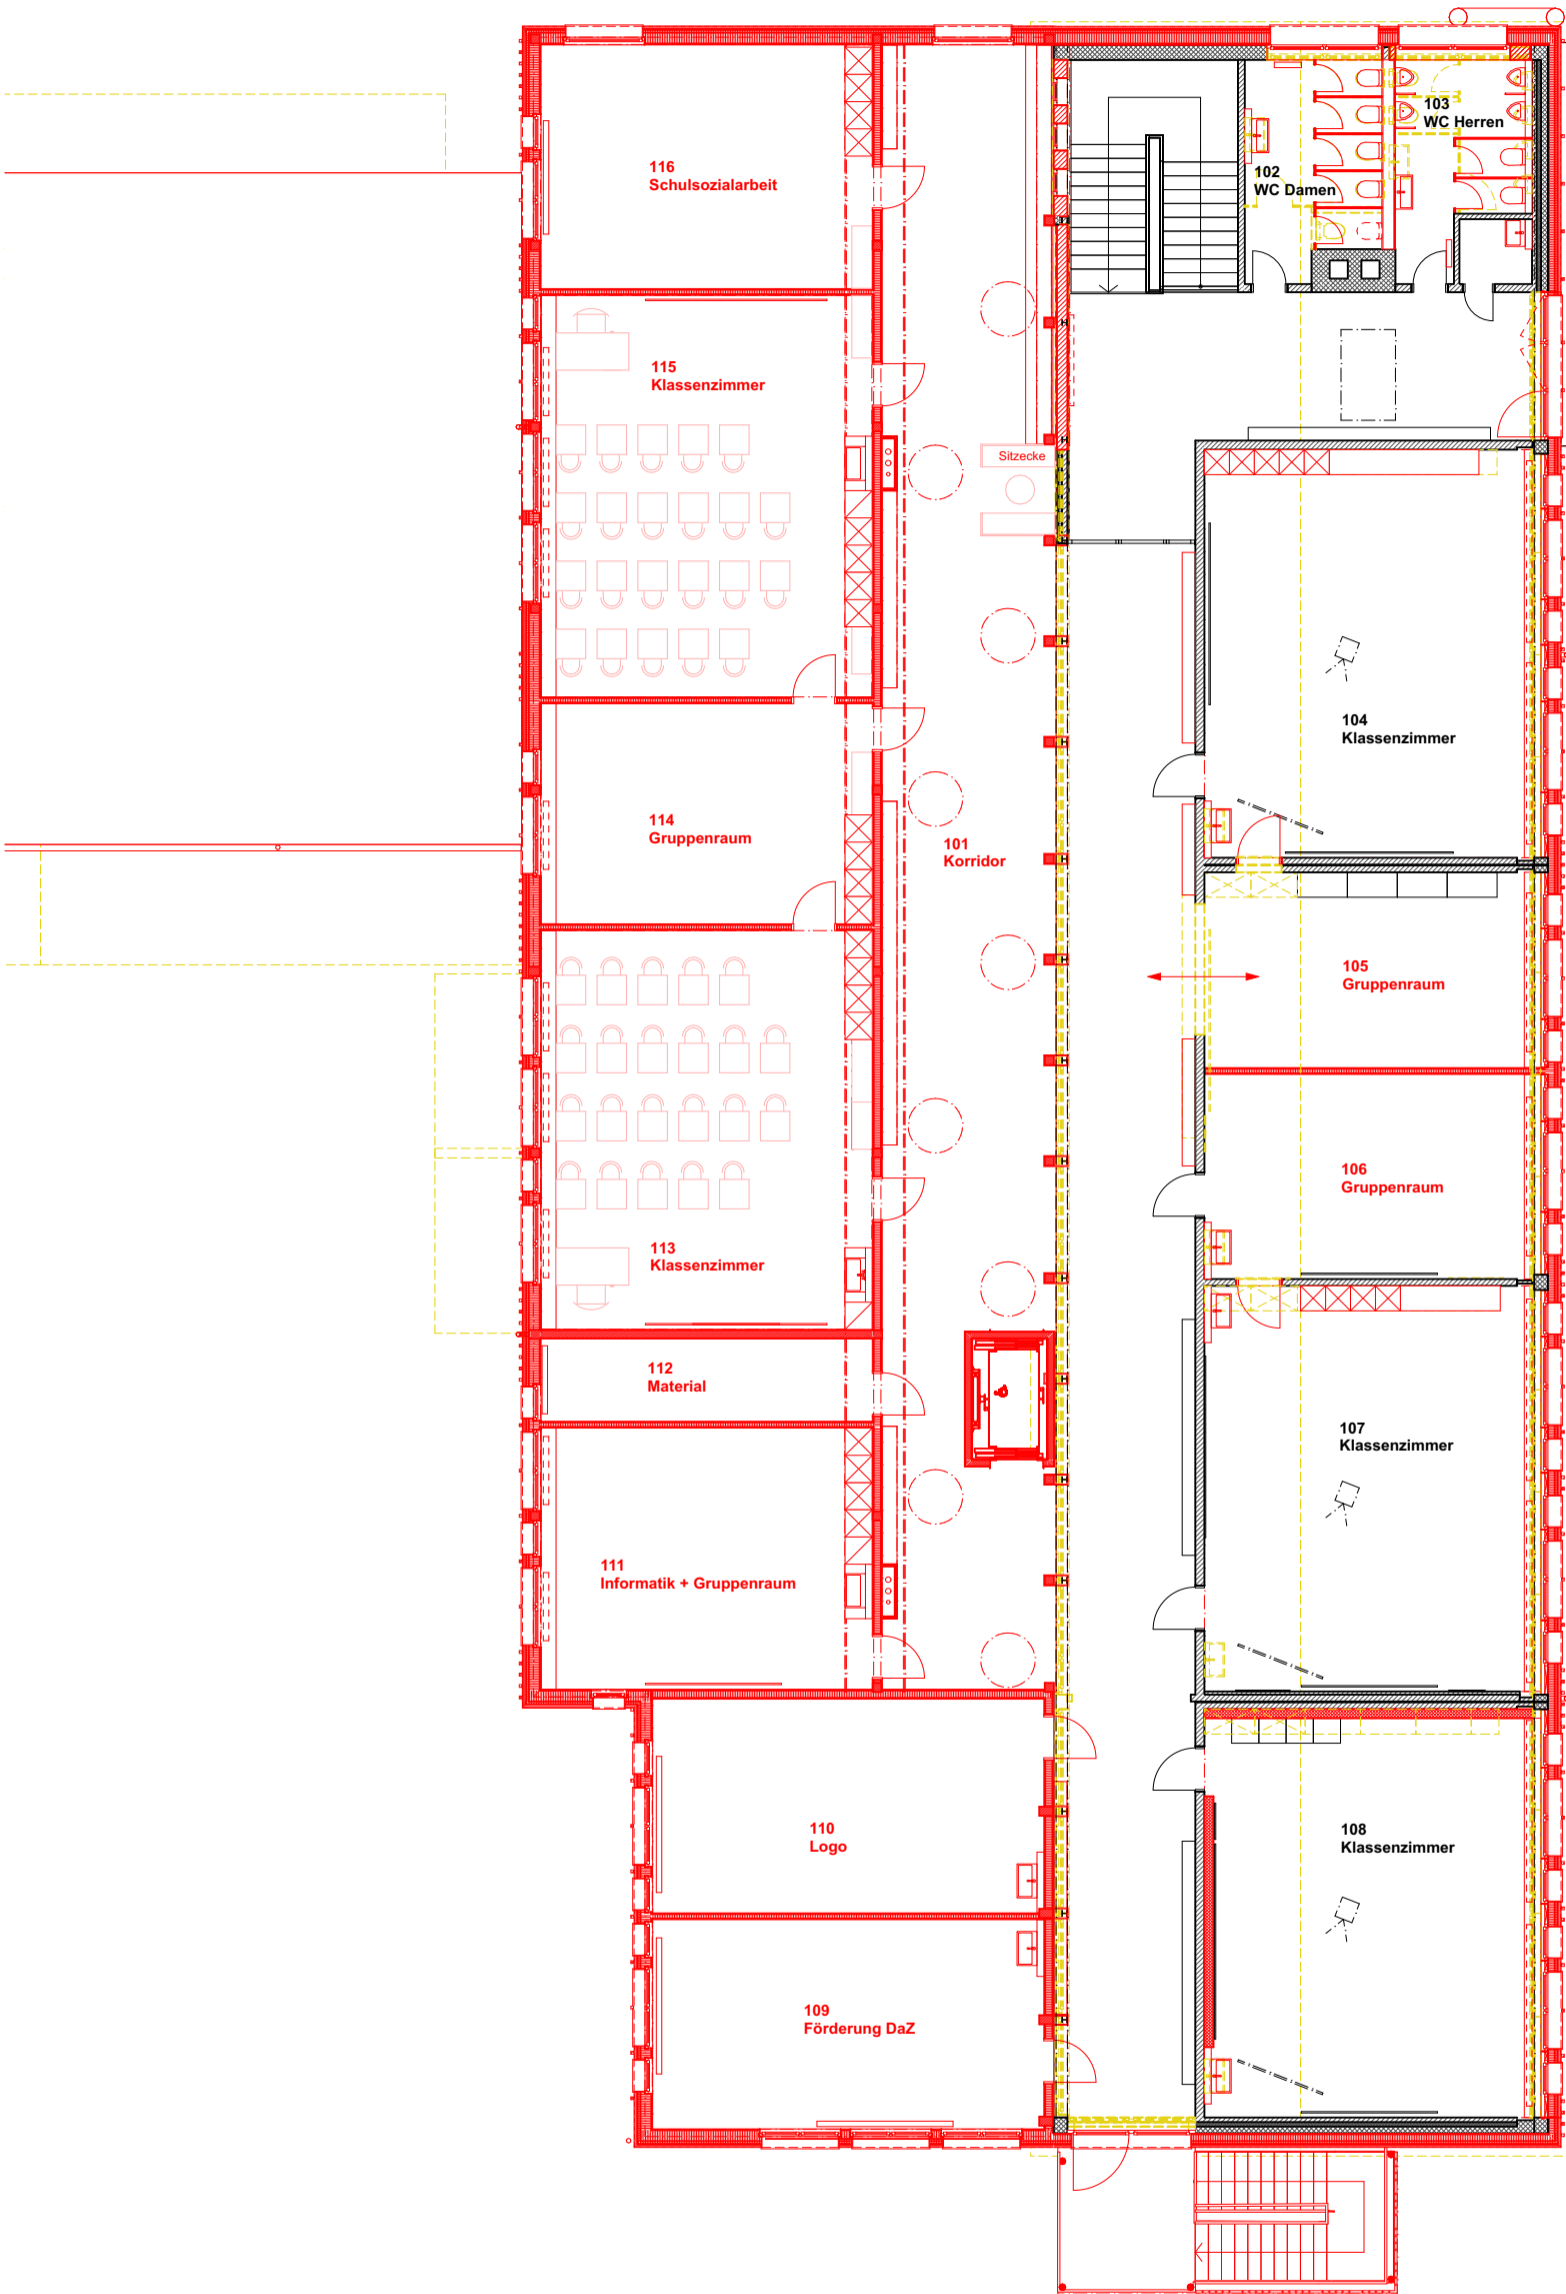

24_07_ Weisses Schulhaus, 3422 Rüttligen-Alchenflüh

Obergeschoss Weiss

GEZEICHNET

LN

PLAN NR.

9

MASSTAB

-

ERSTELLDATUM:

27.11.2025


atelier GSW partner ag
architektur


dipl. Architekten FH SIA

DATUM REVIDIERT

DRUCK DATUM: 27.11.2025

- BESTAND
- ABBRUCH
- NEU

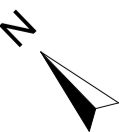

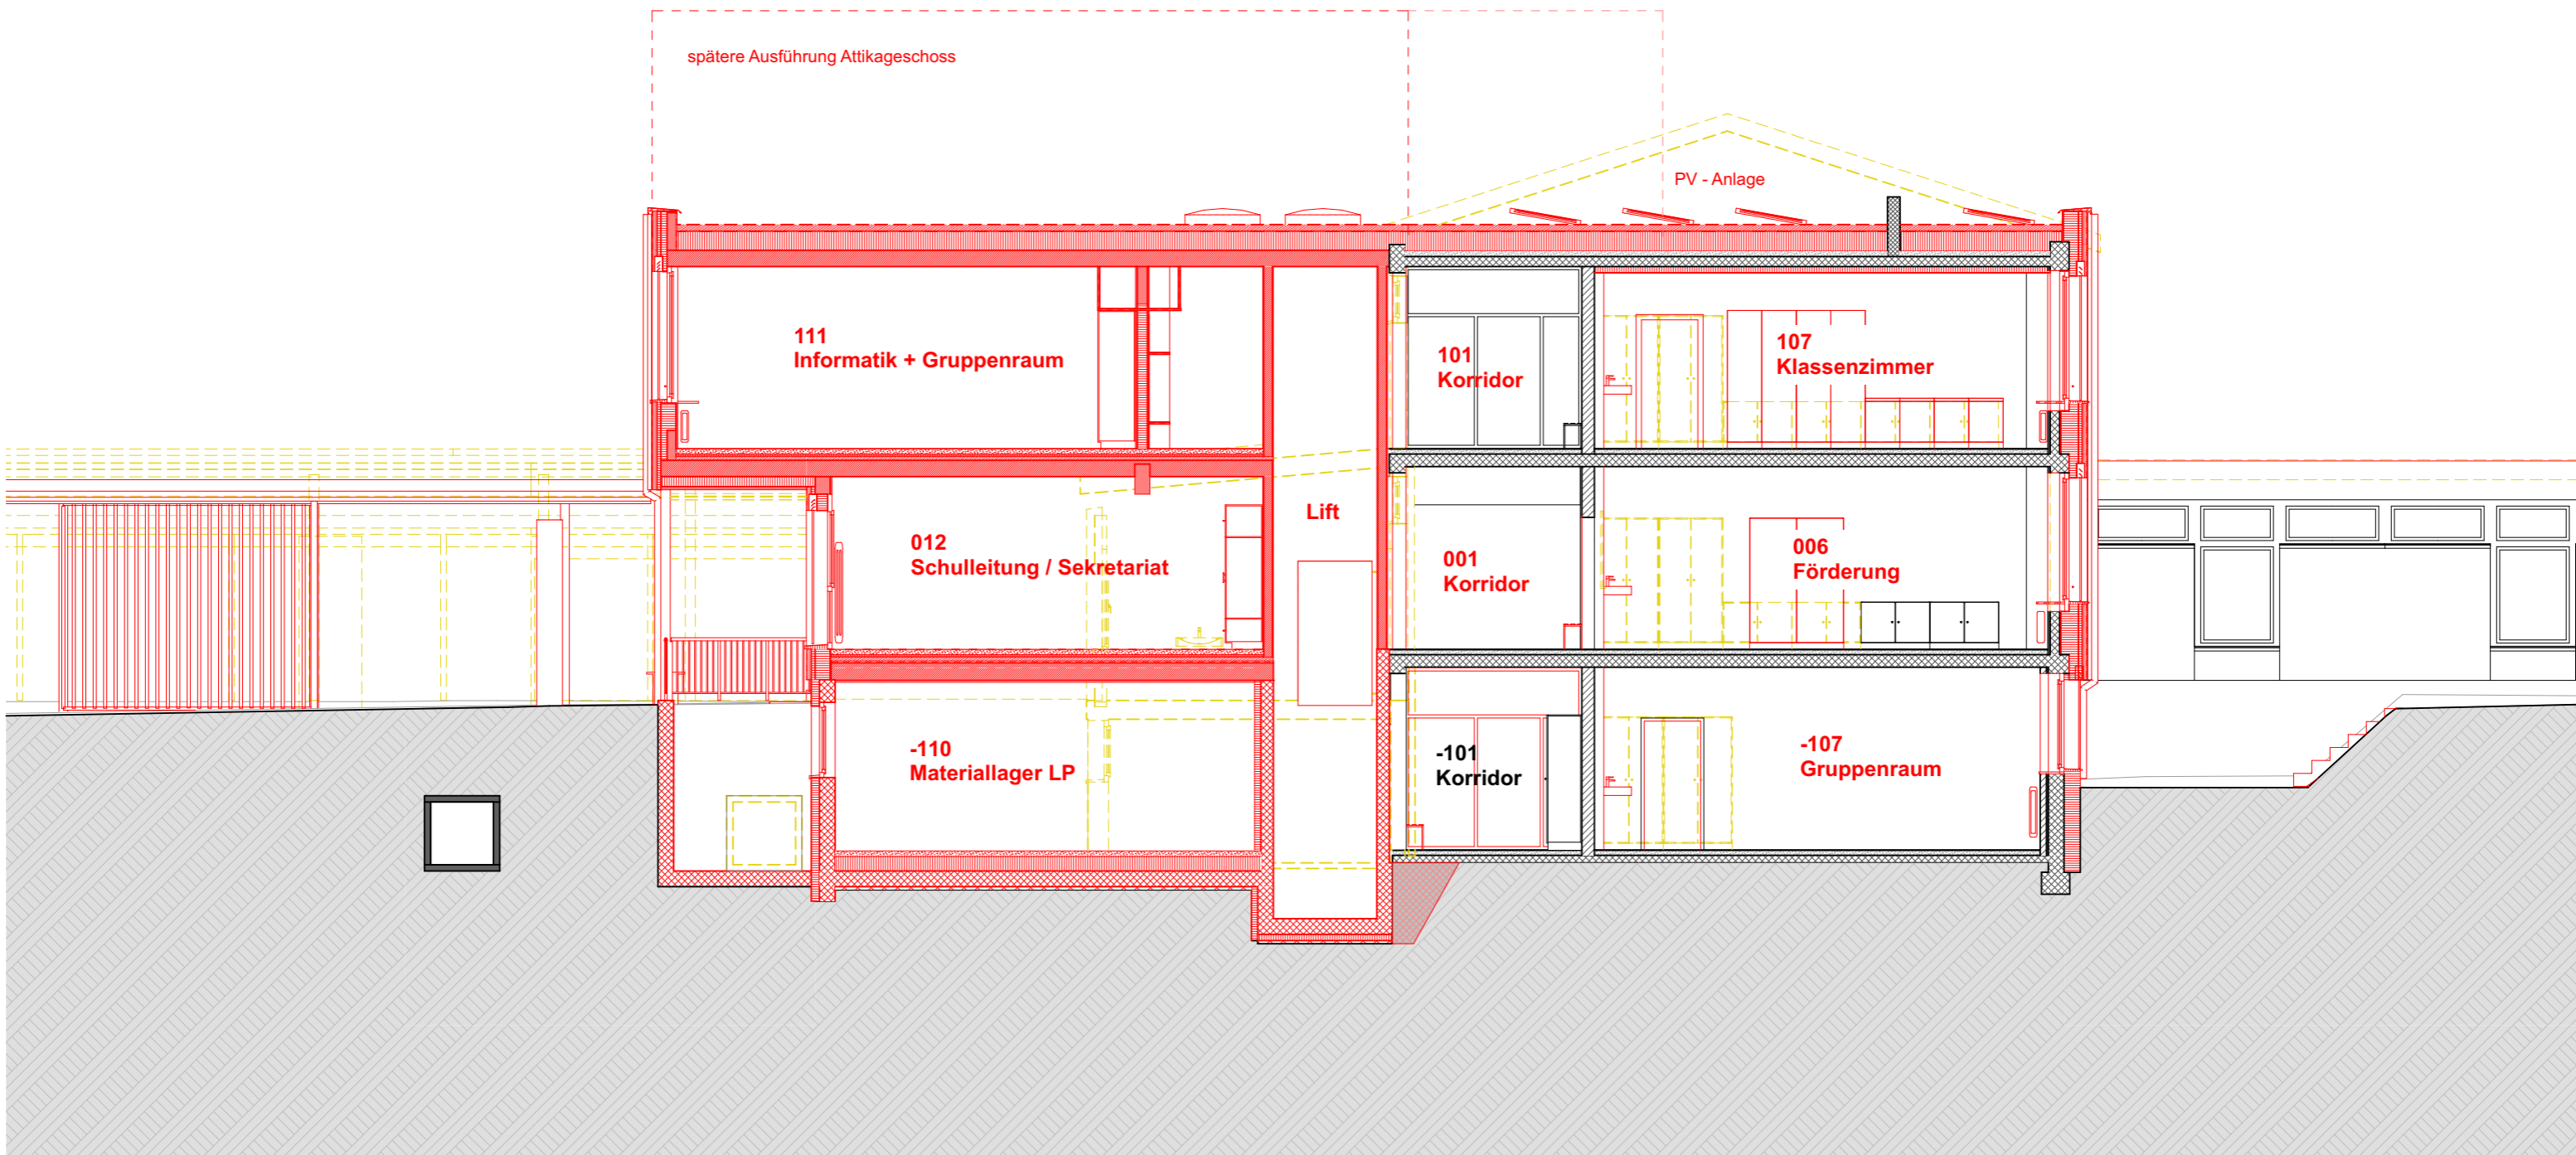

24_07_ Weisses Schulhaus, 3422 Rütligen-Alchenflüh			atelier GSW partner ag architektur dipl. Architekten FH SIA DATUM REVIDIERT
GEZEICHNET	MASSTAB		
LN	-		
PLAN NR.	ERSTELLDATUM:		
10	27.11.2025		

Querschnitt Weiss

DRUCK DATUM: 27.11.2025

- BESTAND
- ABBRUCH
- NEU



Ansicht SO



Ansicht NW


24_07_ Weisses Schulhaus, 3422 Rüttligen-Alchenflüh			atelier GSW partner ag architektur dipl. Architekten FH SIA
GEZEICHNET	MASSTAB		
LN	-		
PLAN NR.	ERSTELLDATUM:	DATUM REVIDIERT	
11	27.11.2025		

DRUCK DATUM: 27.11.2025

Endzustand



Ansicht SW

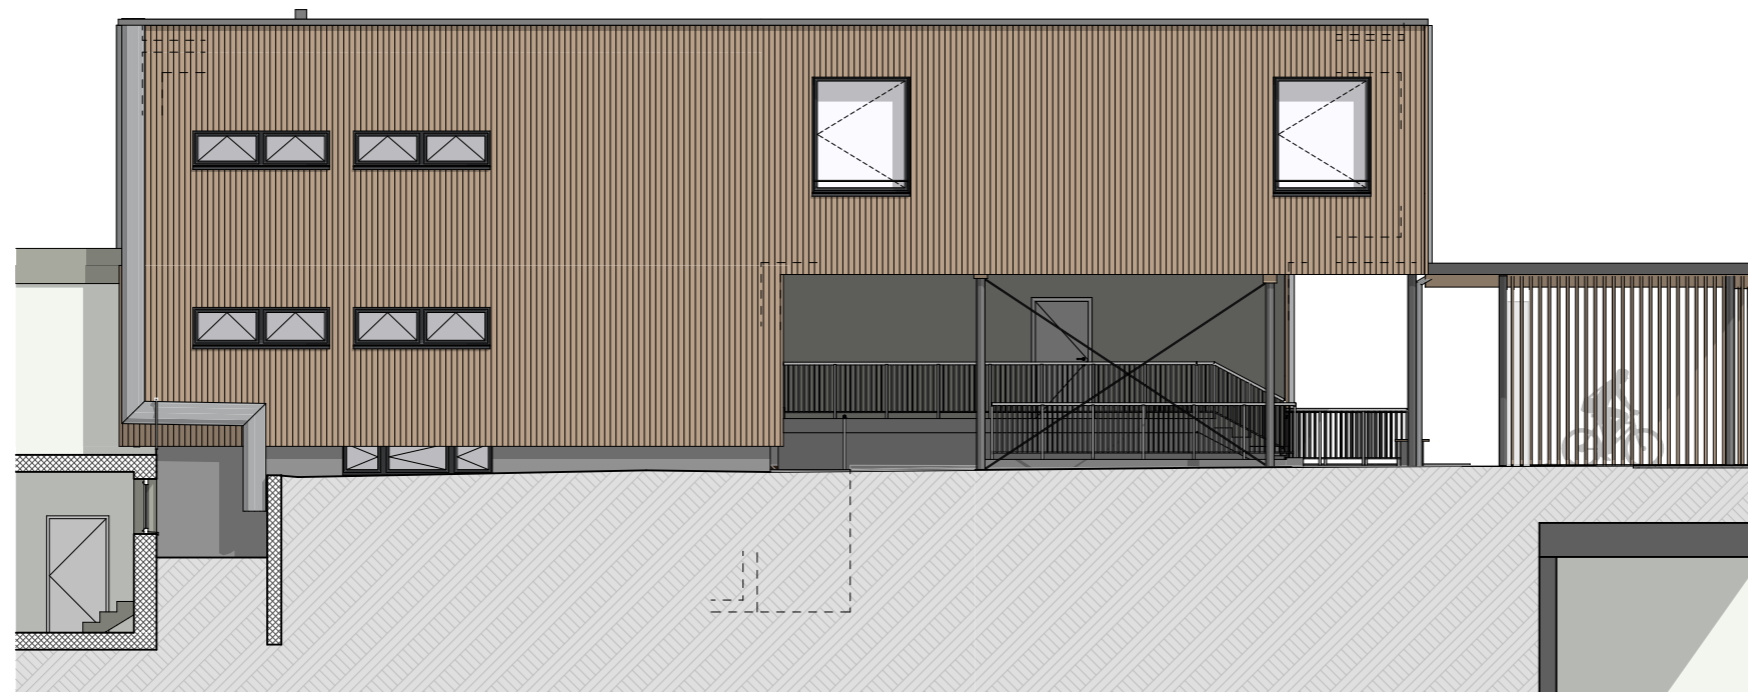

Ansicht NO

24_07_ Weisses Schulhaus, 3422 Rütligen-Alchenflüh

Ansicht NO + SW

GEZEICHNET

LN

MASSSTAB

-

PLAN NR.

12

ERSTELLDATUM:

27.11.2025

atelier **GSW** partner ag
architektur

dipl. Architekten FH SIA

DATUM REVIDIERT

DRUCK DATUM: 27.11.2025

Endzustand